


[illegible]

PRIMAŘIA CASUNARE - 1

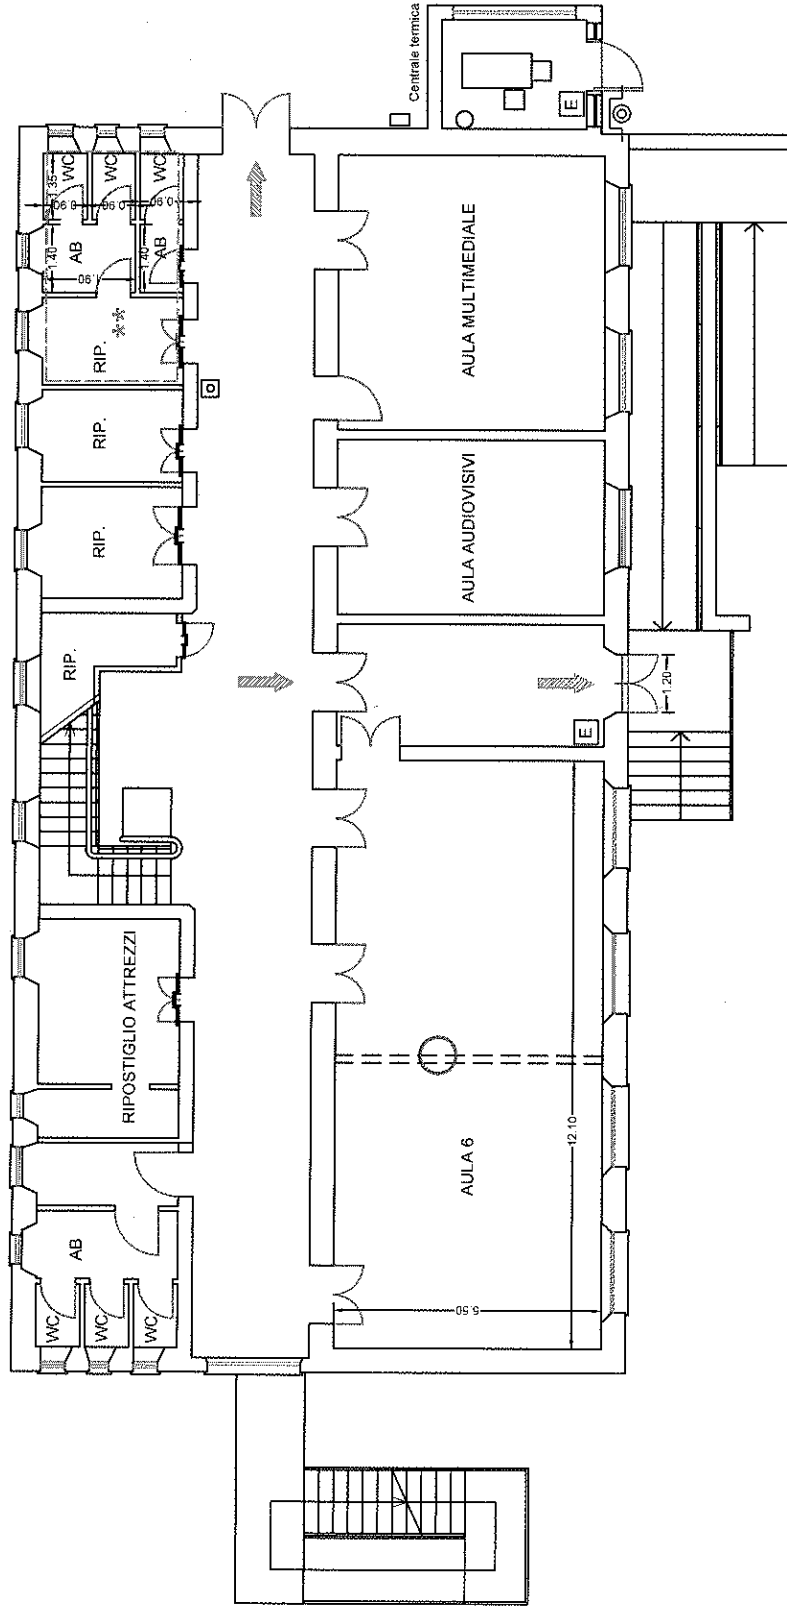


○ TRAVE IPE DA INSTALLARE

❄ wc da sistemare e ripristinare


PIANO SEMINTERRATO stato di progetto

PRIMAIA LASUNARE - 2

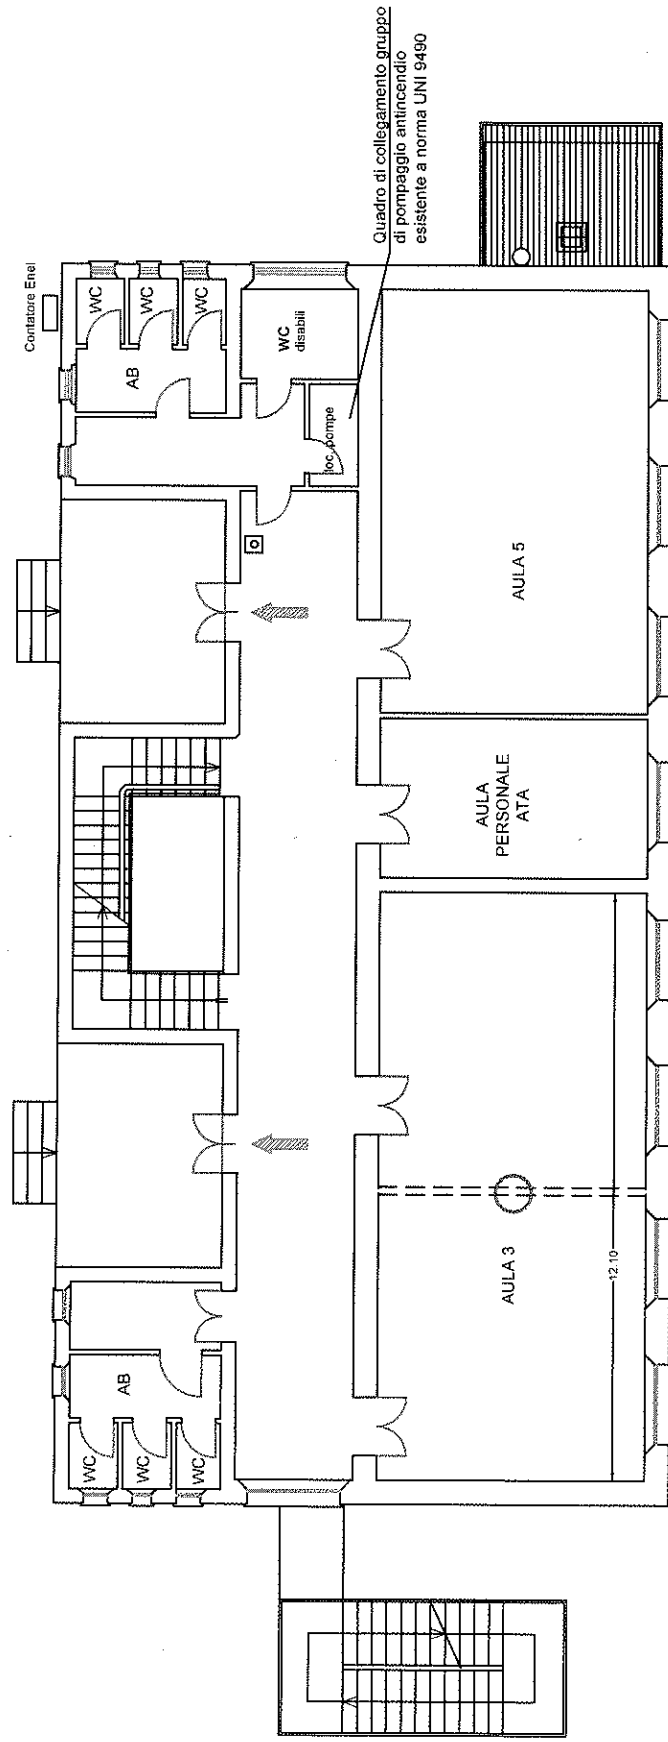

○ TRAVE IPE DA INSTALLARE

PIANO TERRA stato di progetto

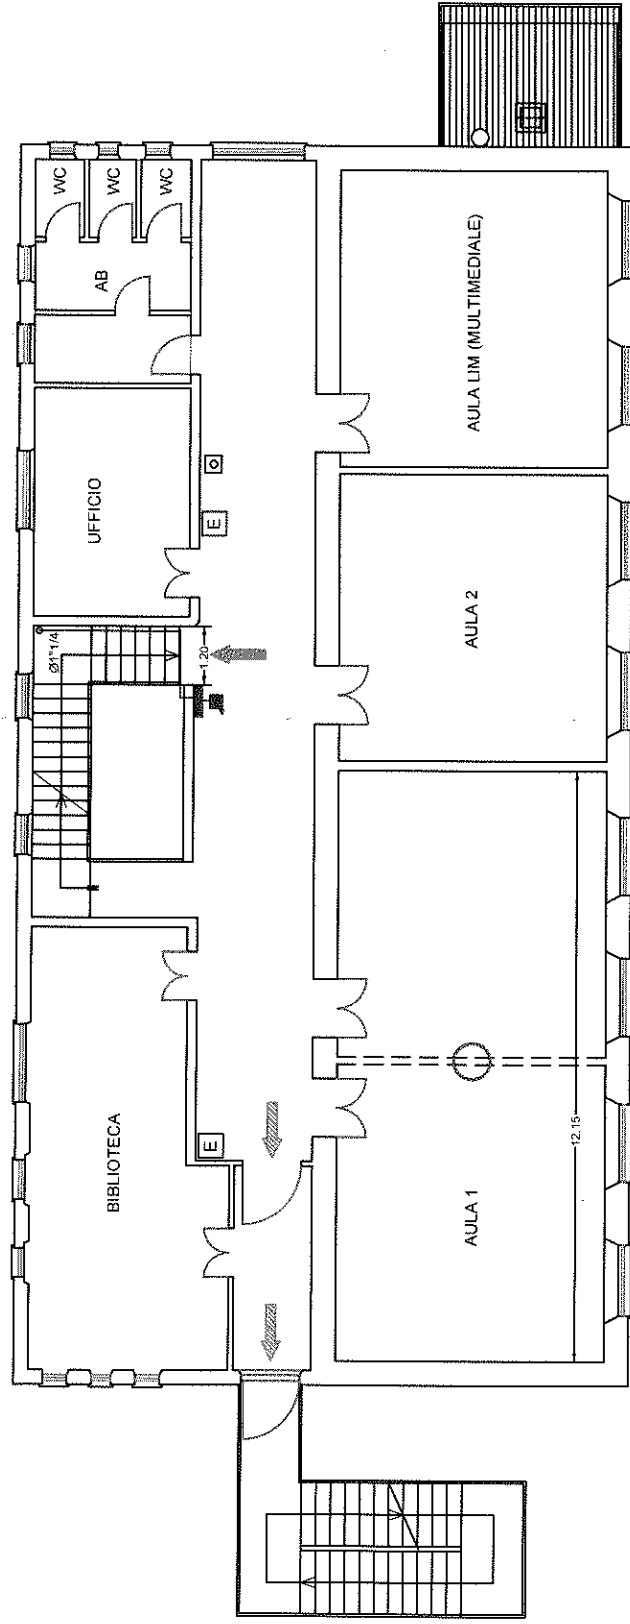


○ TRAVE IPE DA INSTALLARE


PIANO PRIMO stato di progetto

SCUOLA PRIMARIA CASETTE D'ETE


PIANO TERRA

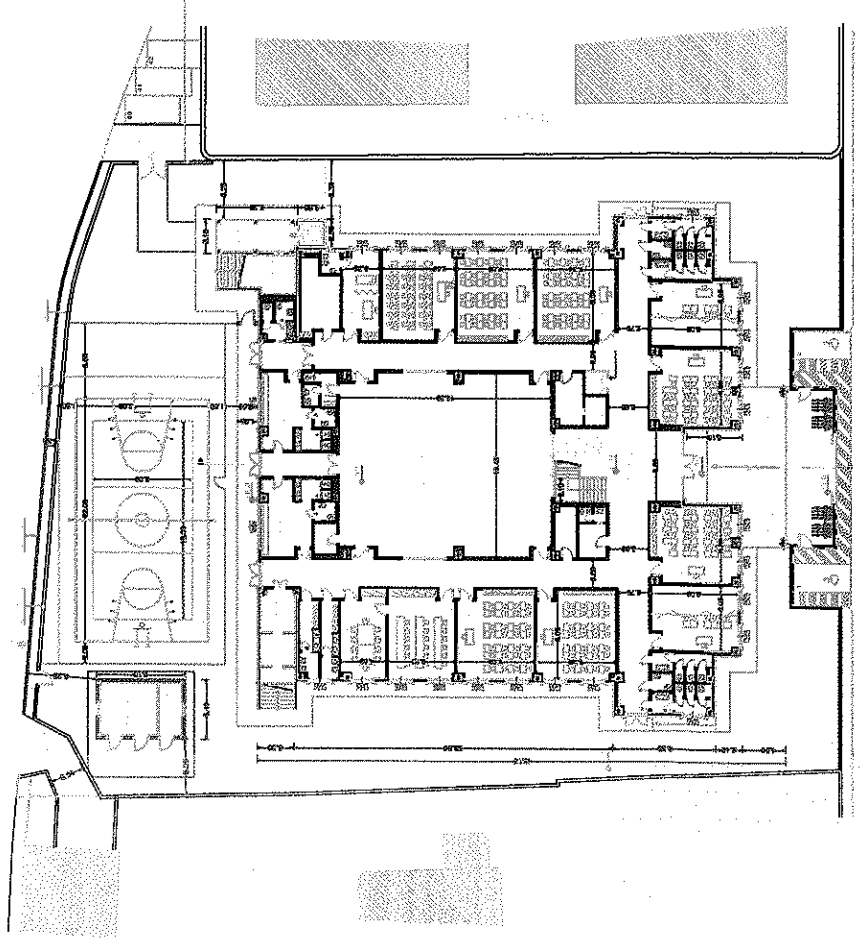


PIANO PRIMO

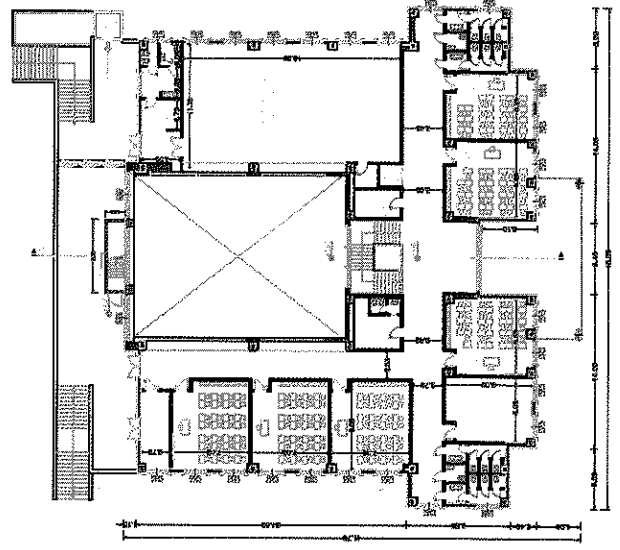


COPERTURA

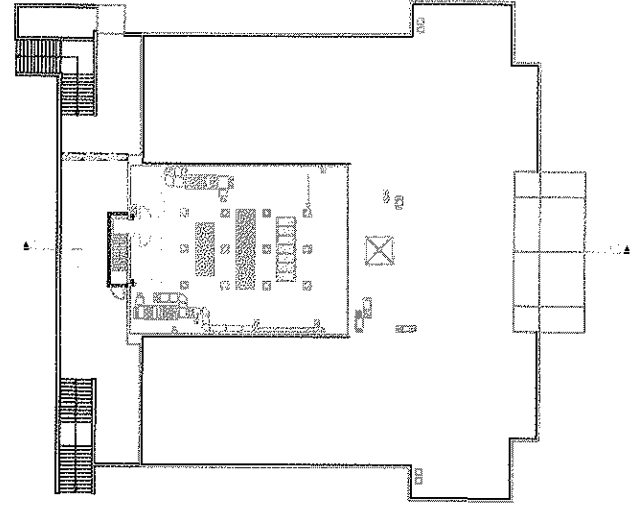

Scuola secondaria capoluogo-piano terra_atrio

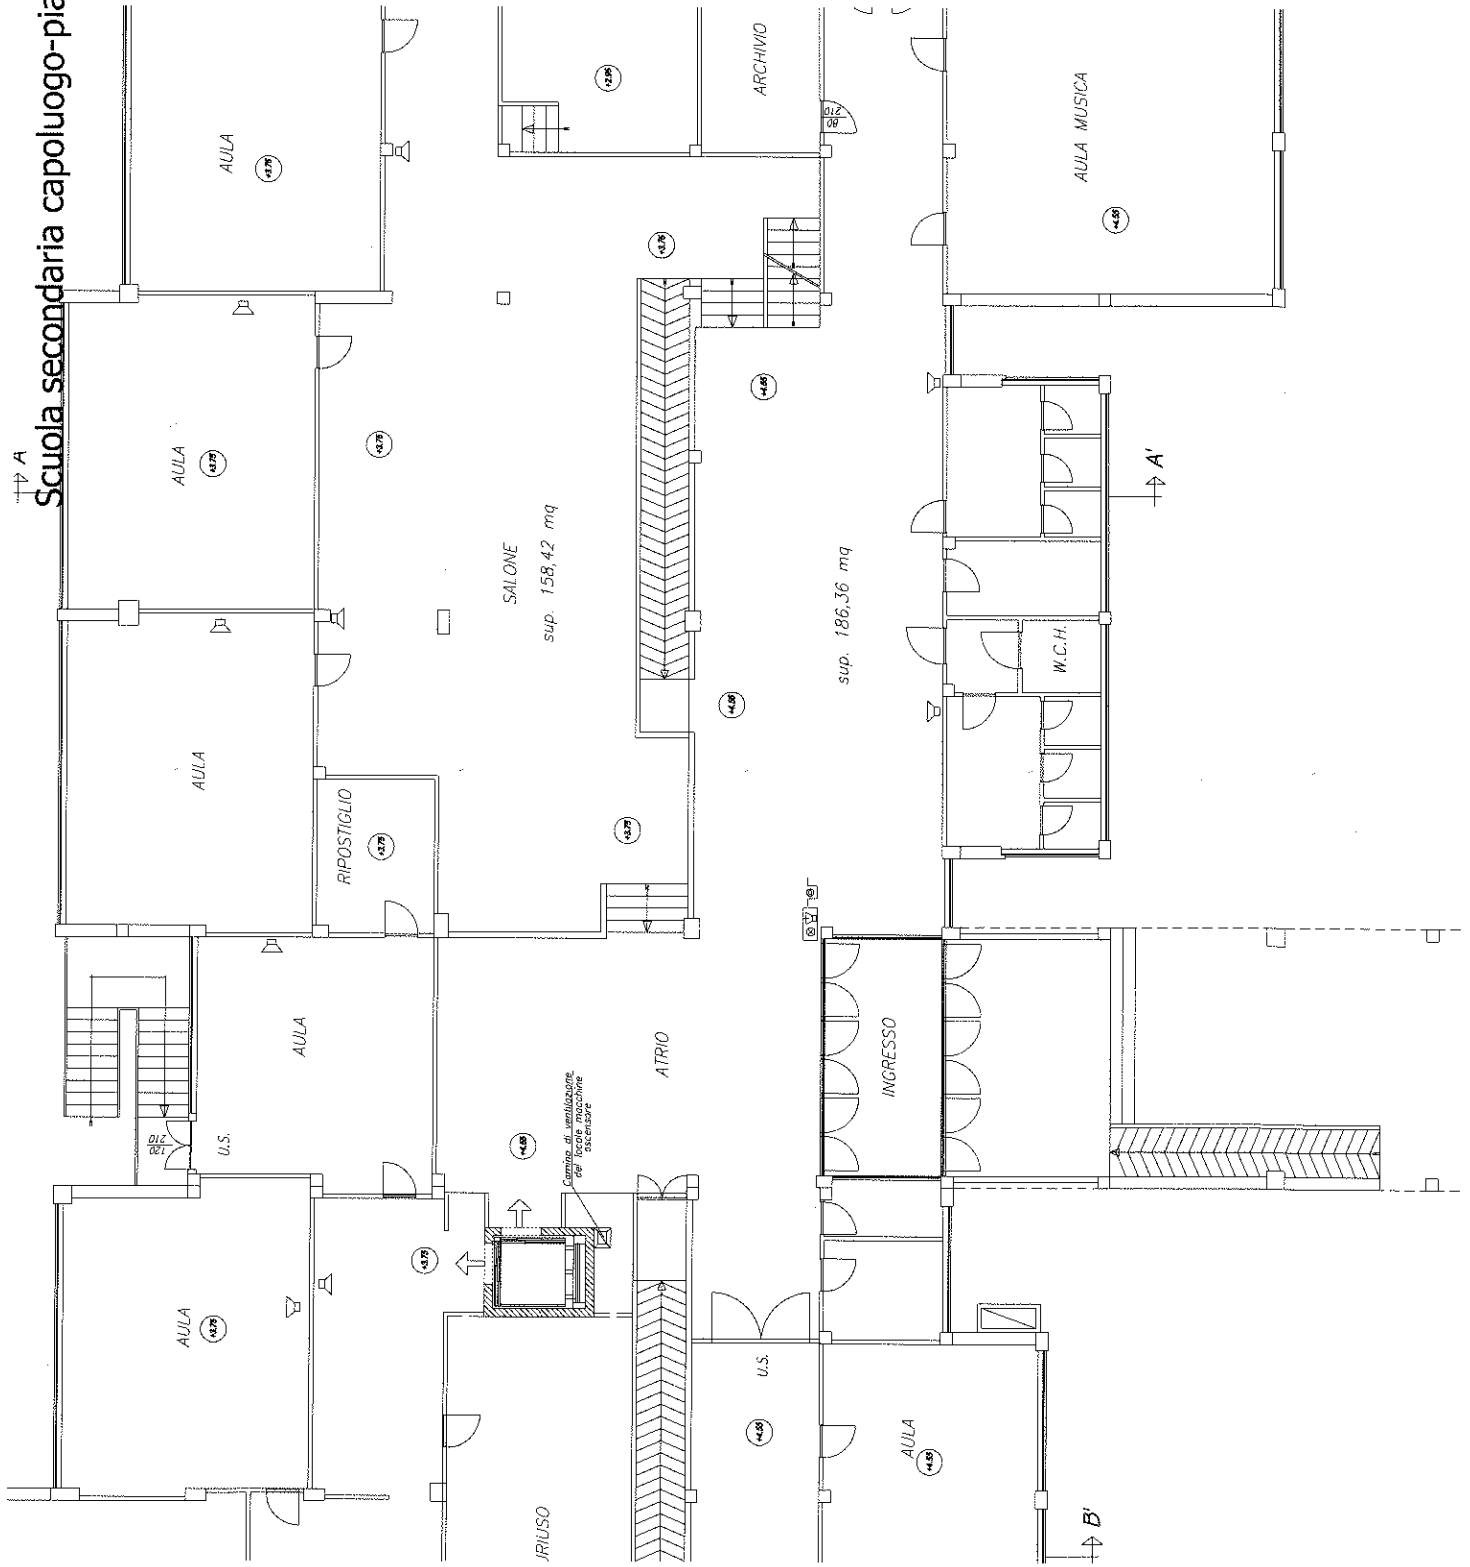

PIANO SEMINTERRATO

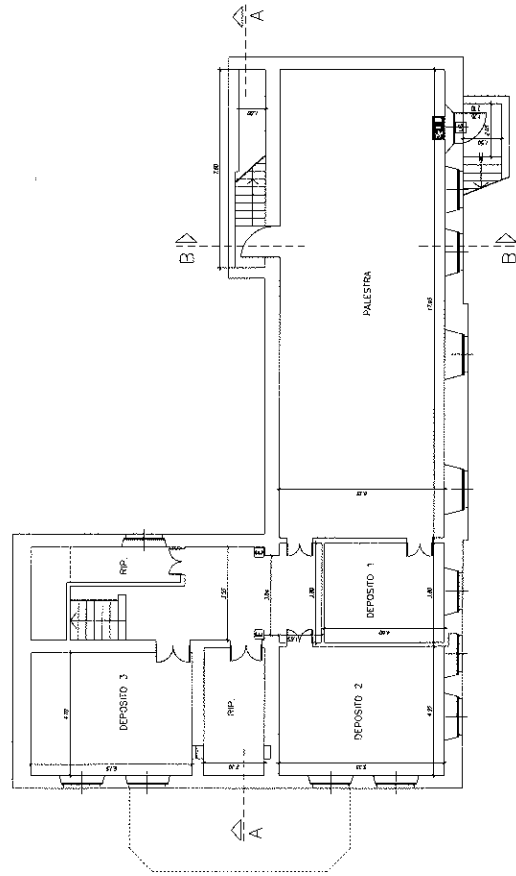

PIANO TERRA

