


S.ELPIDIO A MARE - Fg. 51 / Part. 940
Strutture di vendita - FIORAI
PROSPETTO A 1:100

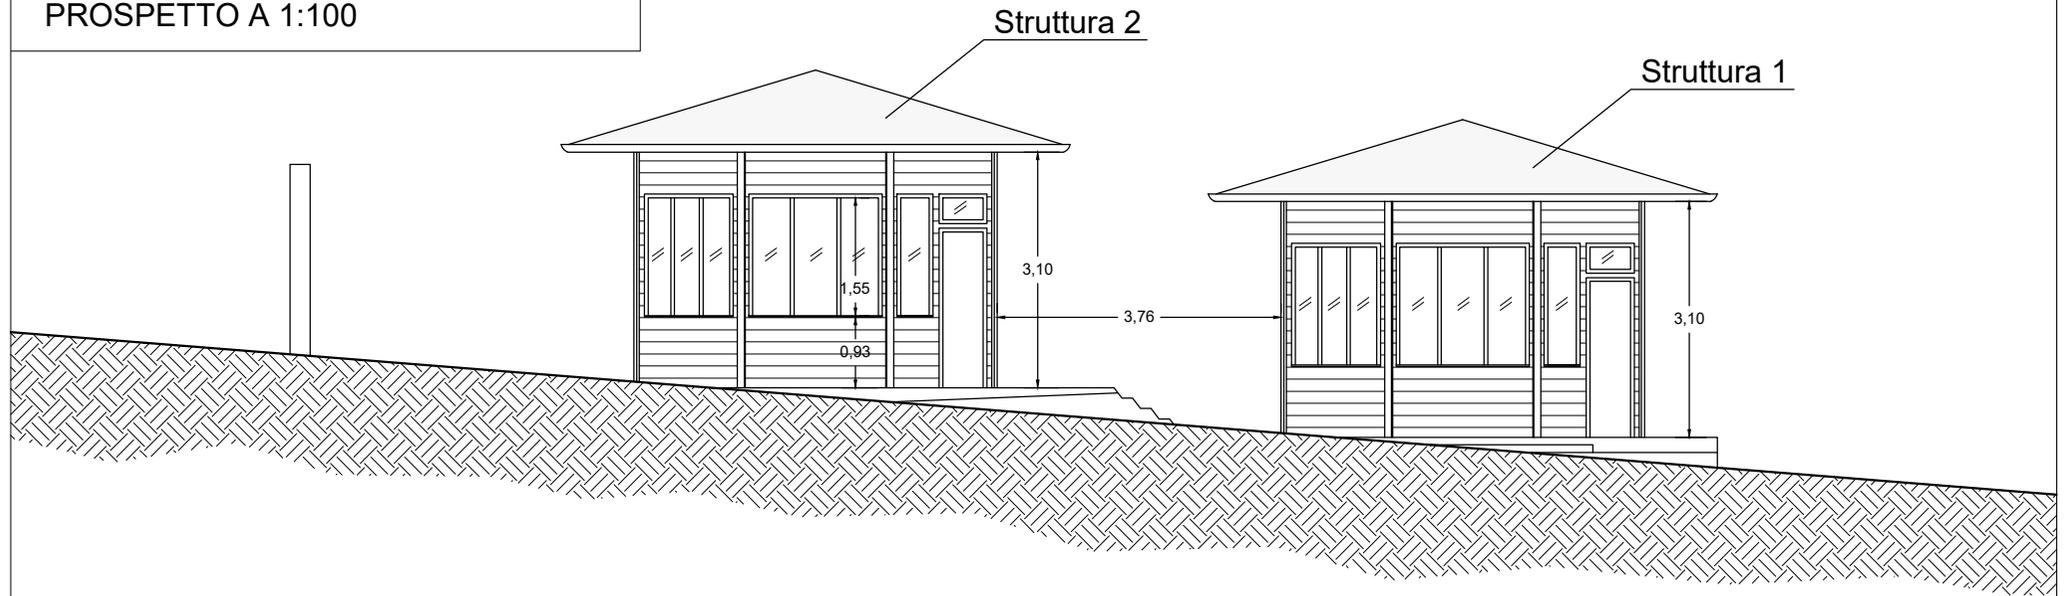

S.ELPIDIO A MARE - Fg. 51 / Part. 938
Strutture di vendita - FIORAI
PROSPETTO B 1:100

