Scuola Piane Tenna scala 1:200

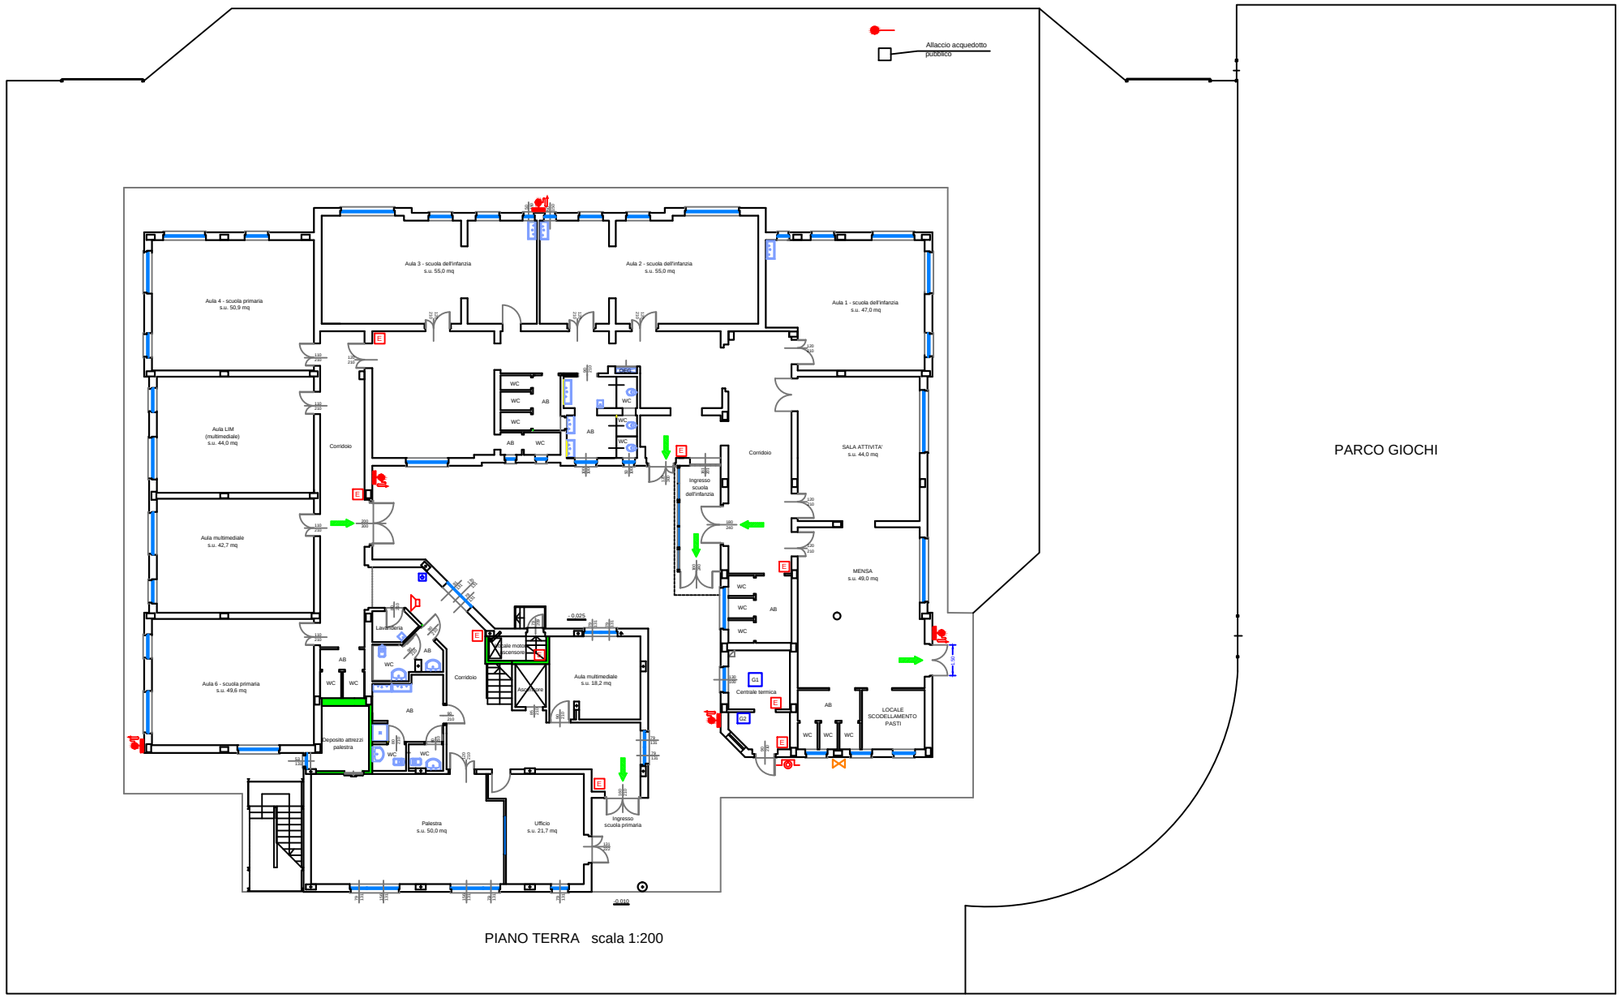

PIANO TERRA scala 1:200